
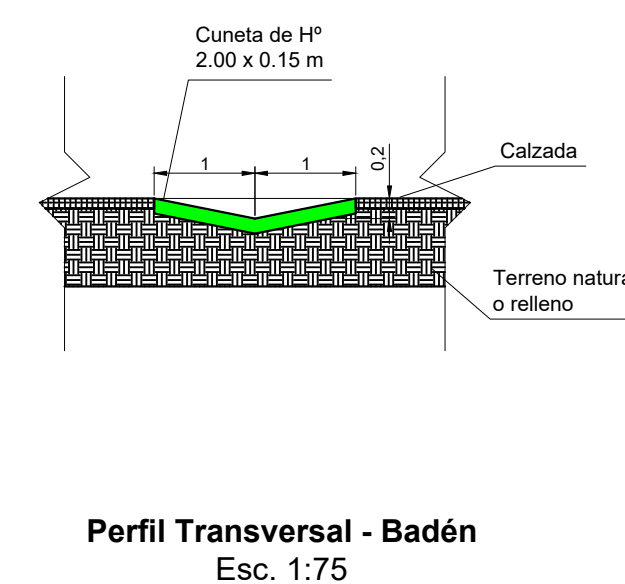
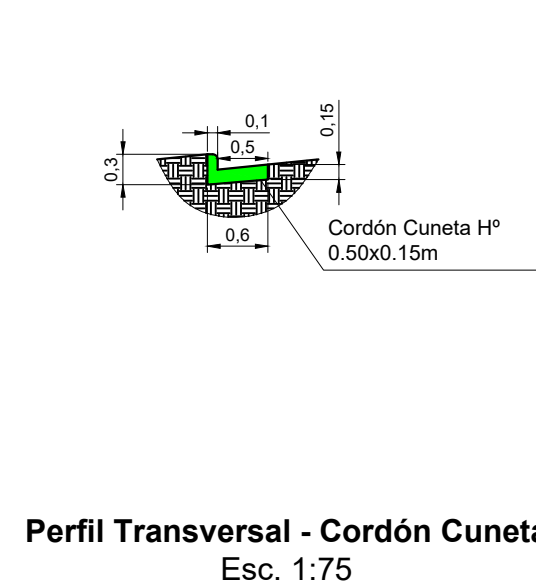
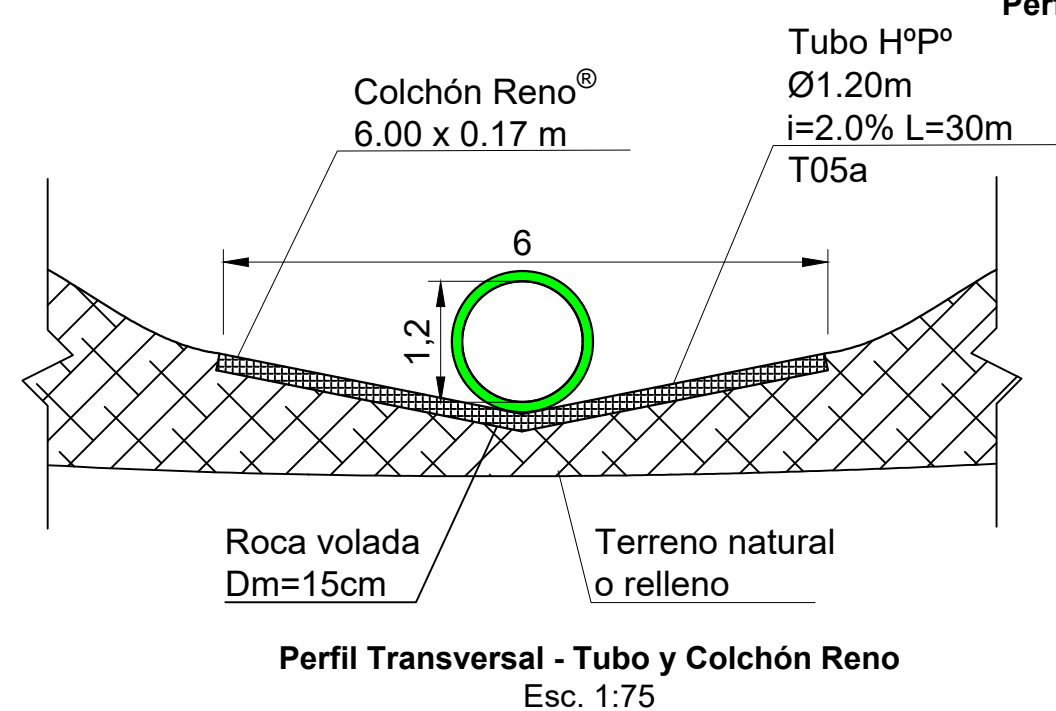
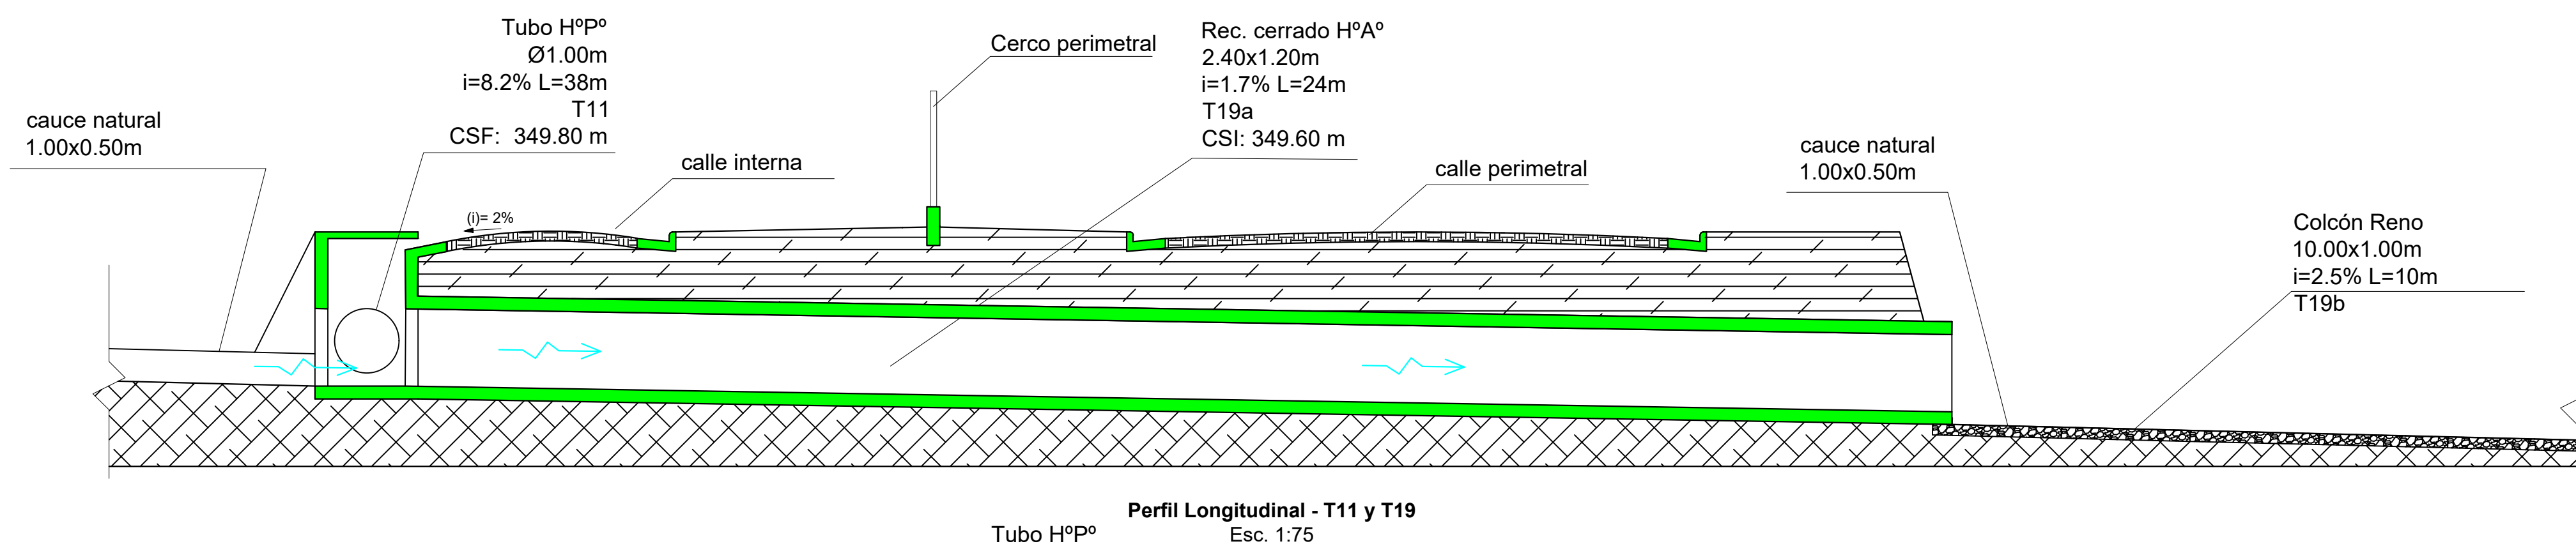


Perfiles Longitudinales
Esc. H: 1:1500 - Esc. Vert: 1:150

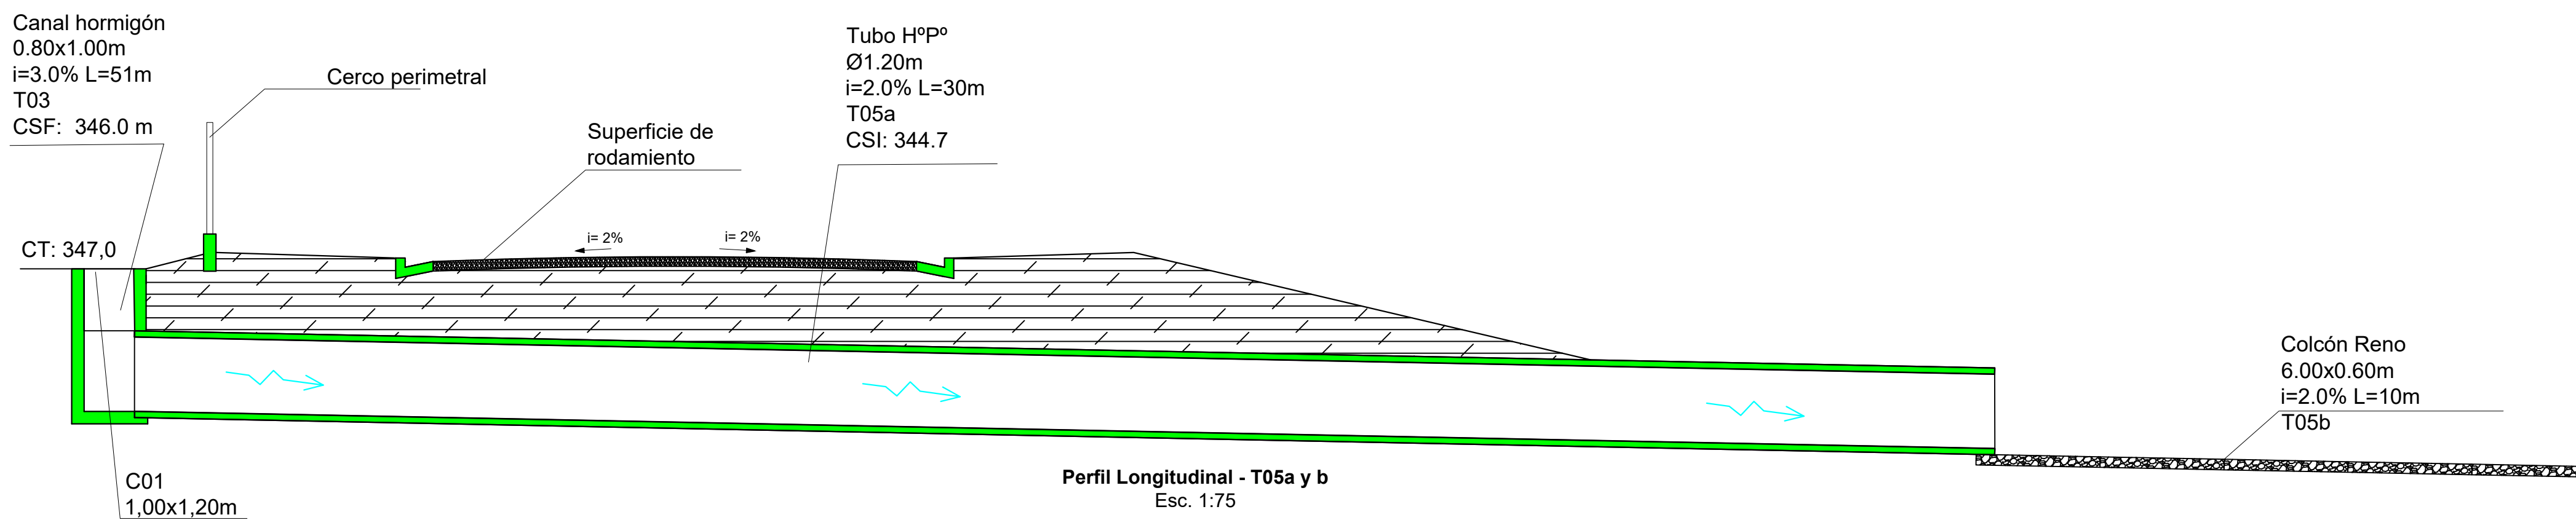

TOMAS RODRIGUEZ
INGENIERÍA HIDROAMBIENTAL

Obra:	Parque Solar Fotovoltaico Oberá-Mnes.	Enero 2024
Comitente:	Cale Vial S.A.	Esc: Varias
Proyecto y cálculo:	Dr. Ing. Darío Tomás Rodríguez	
Plano:	Perfiles Longitudinales Parte 2 y Detalles	H5